



BẢN ĐỒ QUY HOẠCH TỔNG MẶT BẰNG SỬ DỤNG ĐẤT

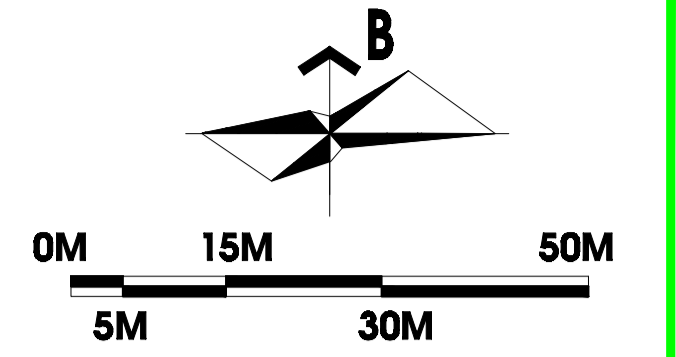


BẢNG TỔNG HỢP QUY HOẠCH SỬ DỤNG ĐẤT

| STT | LOẠI ĐẤT | KÝ HIỆU | SỐ LÔ | QUY MÔ (M2) | TỶ LỆ (%) | MĐXD (%) | | TẦNG CAO | | HSSDD TỐI ĐA | DÂN SỐ | CHỈ TIÊU (m2/người) |
|-----------|--------------------------|---------|-------|-------------|-----------|-----------|--------|-----------|--------|--------------|--------|---------------------|
| | | | | | | TỐI THIỂU | TỐI ĐA | TỐI THIỂU | TỐI ĐA | | | |
| 1 | ĐẤT NHÀ Ở LIÊN KẾ LOẠI 1 | A | 30 | 7.898 | 18,40 | 50 | 60 | 1 | 3 | 1,80 | 120 | 65,82 |
| - | ĐẤT NHÀ Ở LIÊN KẾ LOẠI 1 | A1 | 17 | 4.483 | 10,44 | 50 | 60 | 1 | 3 | 1,80 | 68 | 65,93 |
| - | ĐẤT NHÀ Ở LIÊN KẾ LOẠI 1 | A2 | 13 | 3.415 | 7,96 | 50 | 60 | 1 | 3 | 1,80 | 52 | 65,67 |
| 2 | ĐẤT NHÀ Ở LIÊN KẾ LOẠI 2 | B | 152 | 20.499 | 47,75 | 60 | 80 | 1 | 3 | 2,40 | 608 | 33,72 |
| - | ĐẤT NHÀ Ở LIÊN KẾ LOẠI 2 | B1 | 31 | 4.053 | 9,44 | 60 | 80 | 1 | 3 | 2,40 | 124 | 32,69 |
| - | ĐẤT NHÀ Ở LIÊN KẾ LOẠI 2 | B2 | 26 | 3.361 | 7,83 | 60 | 80 | 1 | 3 | 2,40 | 104 | 32,32 |
| - | ĐẤT NHÀ Ở LIÊN KẾ LOẠI 2 | B3 | 26 | 3.479 | 8,10 | 60 | 80 | 1 | 3 | 2,40 | 104 | 33,45 |
| - | ĐẤT NHÀ Ở LIÊN KẾ LOẠI 2 | B4 | 26 | 3.525 | 8,21 | 60 | 80 | 1 | 3 | 2,40 | 104 | 33,89 |
| - | ĐẤT NHÀ Ở LIÊN KẾ LOẠI 2 | B5 | 25 | 3.363 | 7,83 | 60 | 80 | 1 | 3 | 2,40 | 100 | 33,63 |
| - | ĐẤT NHÀ Ở LIÊN KẾ LOẠI 2 | B6 | 10 | 1.456 | 3,39 | 60 | 80 | 1 | 3 | 2,40 | 40 | 36,40 |
| - | ĐẤT NHÀ Ở LIÊN KẾ LOẠI 2 | B7 | 8 | 1.262 | 2,94 | 60 | 80 | 1 | 3 | 2,40 | 32 | 39,44 |
| 3 | ĐẤT HÀNH CHÍNH QUẢN LÝ | C | 1 | 826 | 1,92 | 30 | 40 | 1 | 3 | 1,20 | 32 | 25,81 |
| 4 | ĐẤT GIAO THÔNG | | | 13.704 | 31,92 | - | - | - | - | - | - | 18,03 |
| TỔNG CỘNG | | | 183 | 42.927 | 100,00 | | | | | | 760 | |

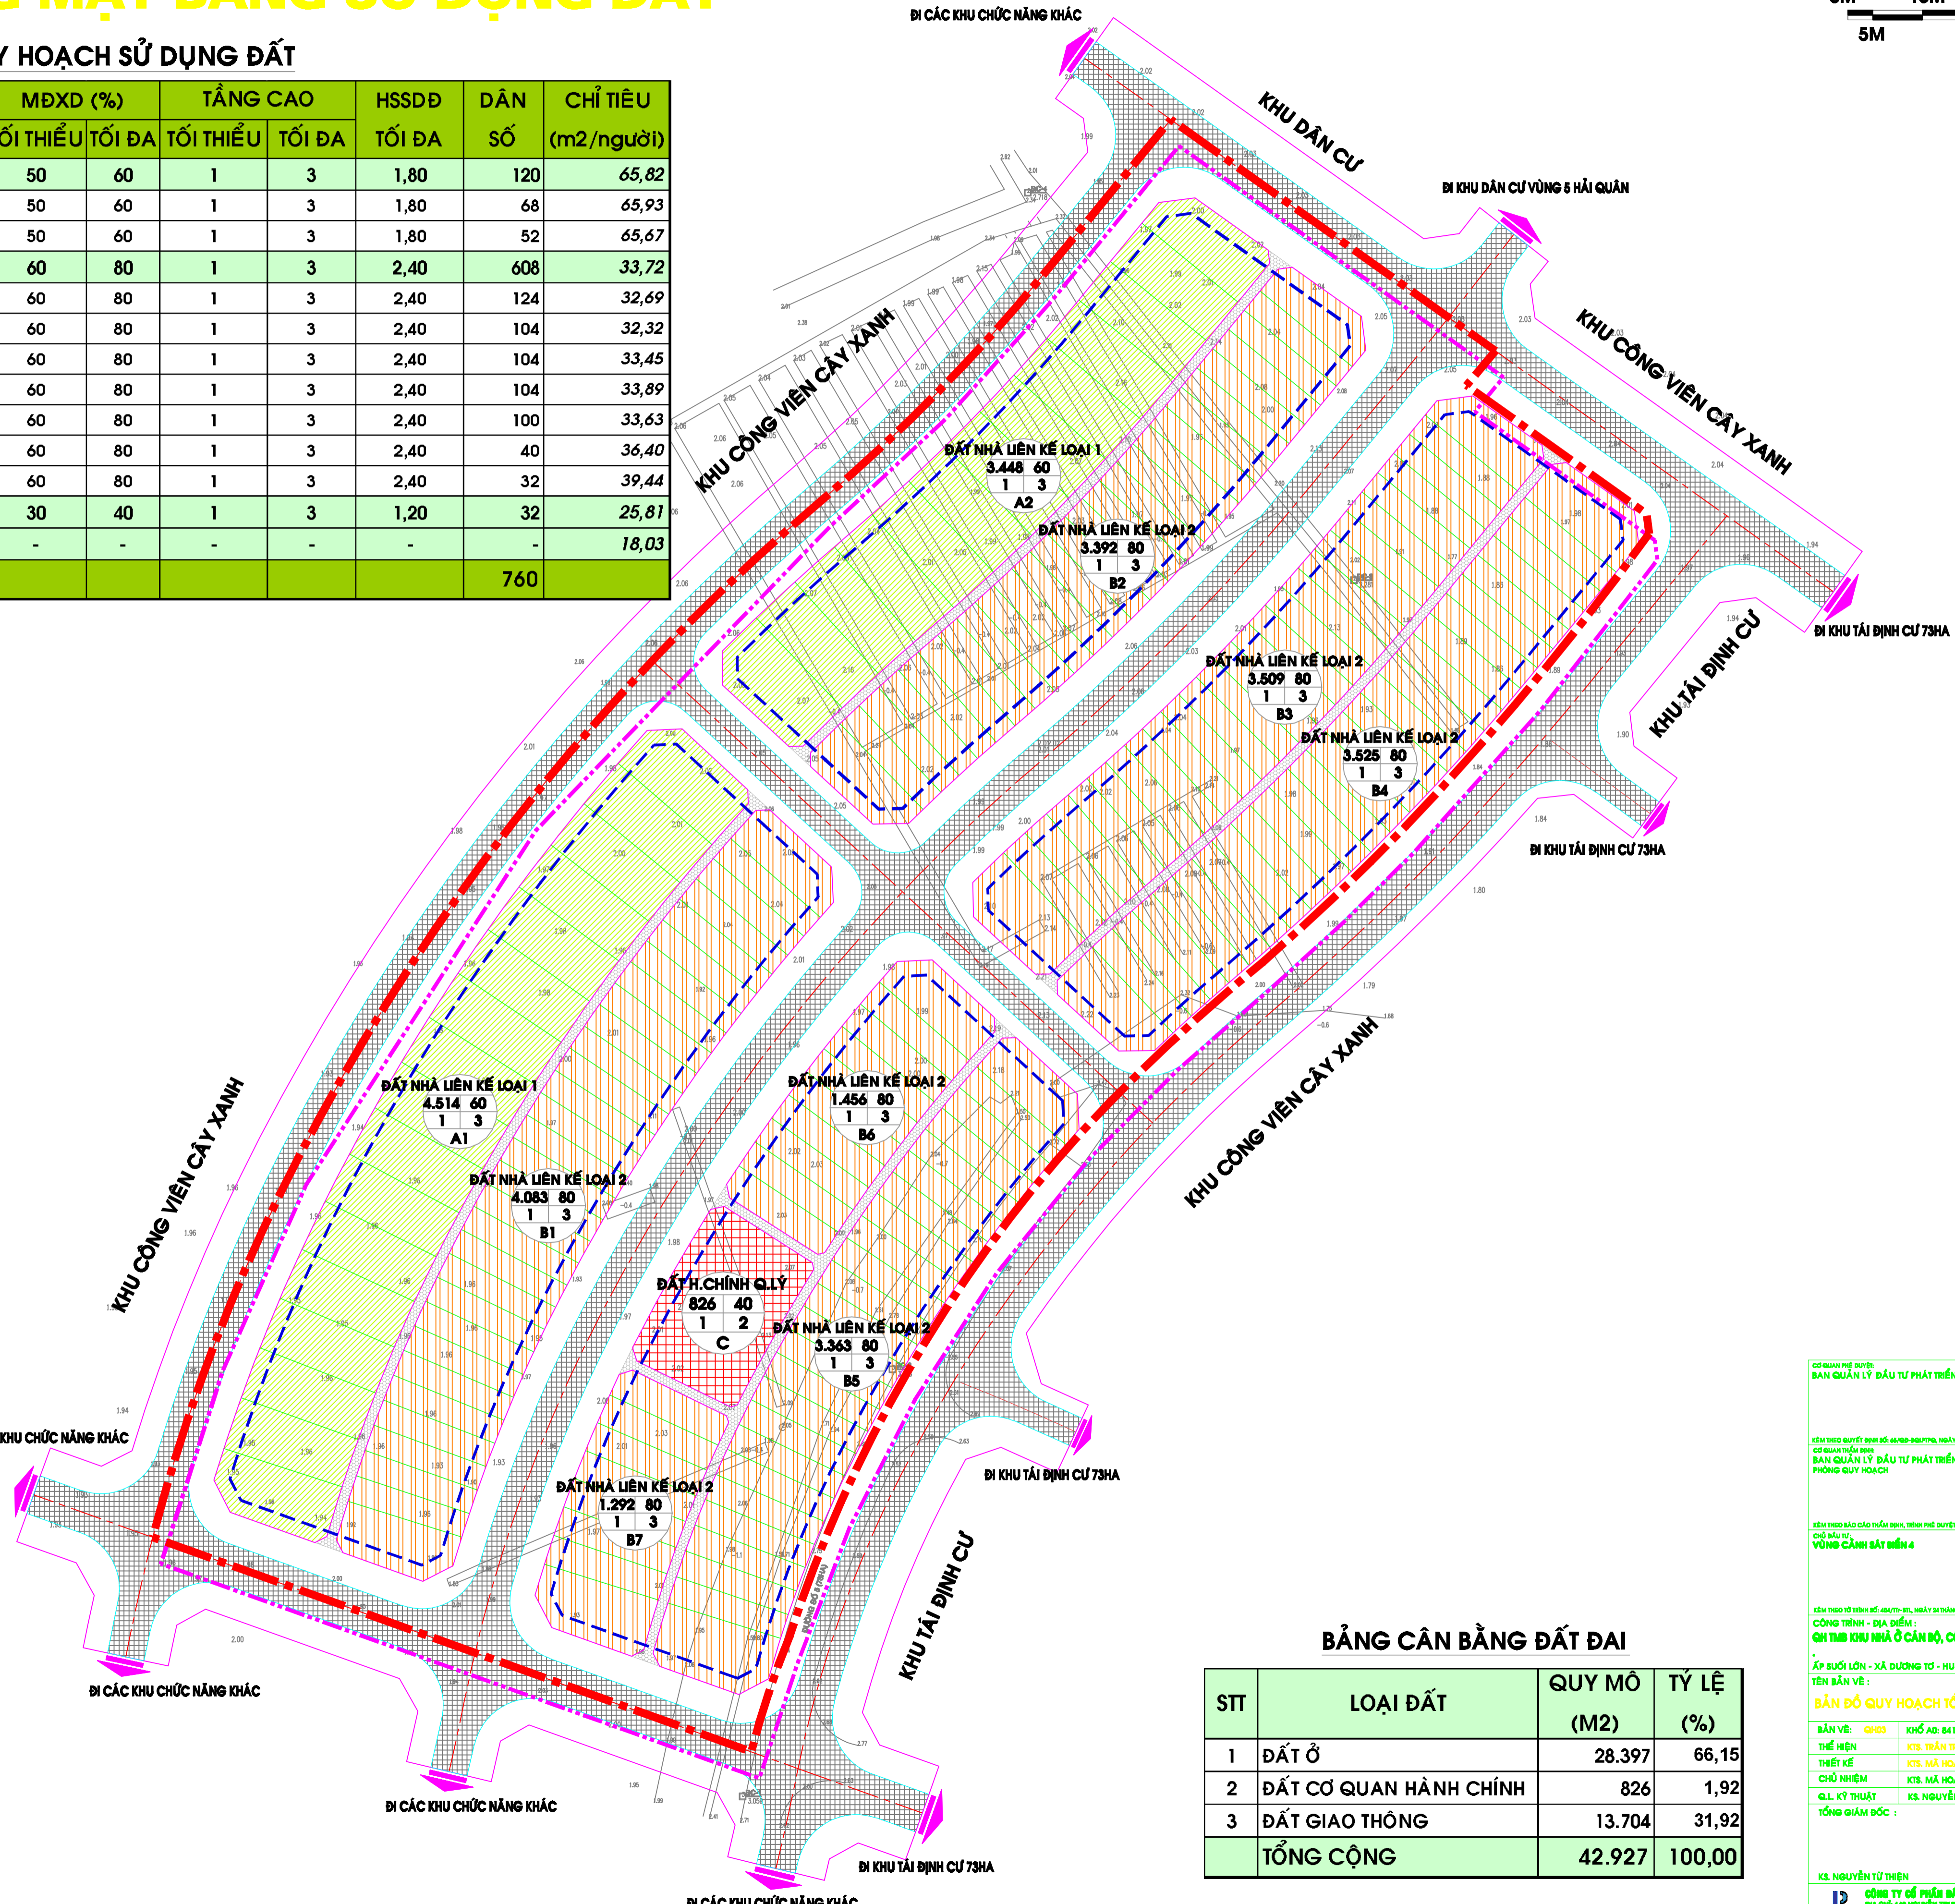

KÍ HIỆU:

- ĐẤT HÀNH CHÍNH QUẢN LÝ
- ĐẤT NHÀ LIÊN KẾ LOẠI 1
- ĐẤT NHÀ LIÊN KẾ LOẠI 2
- ĐƯỜNG GIAO THÔNG
- ĐƯỜNG ĐI BỘ
- CHỈ GIỚI XÂY DỰNG
- RANH QUY HOẠCH (THEO CHỦ TRƯỞNG)
- RANH QUY HOẠCH (ĐỀ XUẤT)

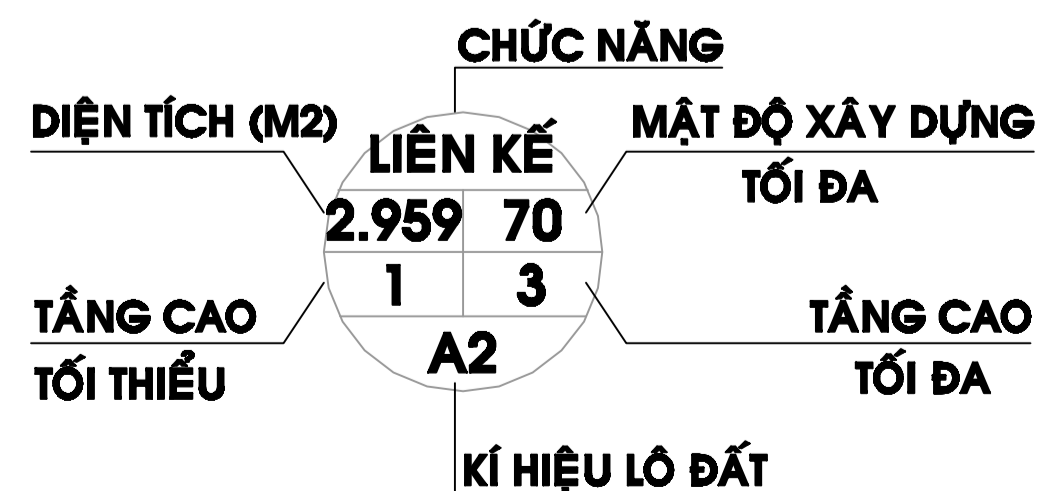

BẢNG CÂN BẰNG ĐẤT ĐAI

| STT | LOẠI ĐẤT | QUY MÔ (M2) | TỶ LỆ (%) |
|-----------|------------------------|-------------|-----------|
| 1 | ĐẤT Ở | 28.397 | 66,15 |
| 2 | ĐẤT CƠ QUAN HÀNH CHÍNH | 826 | 1,92 |
| 3 | ĐẤT GIAO THÔNG | 13.704 | 31,92 |
| TỔNG CỘNG | | 42.927 | 100,00 |

CƠ QUAN PHÊ DUYỆT:
BAN QUẢN LÝ ĐẦU TƯ PHÁT TRIỂN ĐẢO PHÚ QUỐC

CHỖ MÔ TẢ:
CỘNG TRÌNH - ĐỊA ĐIỂM:
CƠ QUAN THỰC HIỆN:
BAN QUẢN LÝ ĐẦU TƯ PHÁT TRIỂN ĐẢO PHÚ QUỐC
PHÒNG QUY HOẠCH

CHỖ MÔ TẢ:
CỘNG TRÌNH - ĐỊA ĐIỂM:
CƠ QUAN THỰC HIỆN:
BAN QUẢN LÝ ĐẦU TƯ PHÁT TRIỂN ĐẢO PHÚ QUỐC
VÙNG CẢNH SÁT BIỂN 4

CHỖ MÔ TẢ:
CỘNG TRÌNH - ĐỊA ĐIỂM:
CƠ QUAN THỰC HIỆN:
BAN QUẢN LÝ ĐẦU TƯ PHÁT TRIỂN ĐẢO PHÚ QUỐC

CÔNG TRÌNH - ĐỊA ĐIỂM:
CƠ QUAN THỰC HIỆN:
BAN QUẢN LÝ ĐẦU TƯ PHÁT TRIỂN ĐẢO PHÚ QUỐC

ẤP SUỐI LỚN - XÃ DƯƠNG TÔ - HUYỆN PHÚ QUỐC - TỈNH KIÊN GIANG

TÊN BẢN VẼ:
BẢN ĐỒ QUY HOẠCH TỔNG MẶT BẰNG SỬ DỤNG ĐẤT

BẢN VẼ: QHDS KHố A0: 841X1189 TỶ LỆ: 1/500 NGÀY: / / 2015

THIẾT HẸN: KTS. TRẦN THẠCH KIM

THIẾT KẾ: KTS. MÃ HOÀI LƯỢNG

CHỦ NHIỆM: KTS. MÃ HOÀI LƯỢNG

Q.L. KỸ THUẬT: KS. NGUYỄN TỬ THÊN

TỔNG GIÁM ĐỐC:

KS. NGUYỄN TỬ THÊN

CÔNG TY CỔ PHẦN ĐẦU TƯ PHÁT TRIỂN HẢI QUẢNG PHÚ QUỐC
ĐỊA CHỈ: 140 HƯỚNG TRUNG TƯỜNG TÂY ĐƯỜNG BỜNG HUYỆN PHÚ QUỐC
ĐIỆN THOẠI: 0778.888888, 0778.888888 - FAX: 0778.888888