

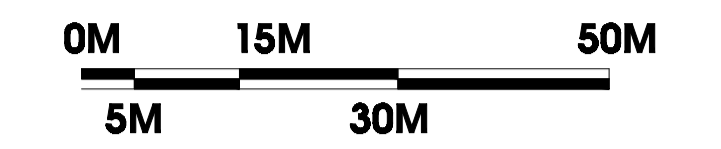


ẤP CỬA LẤP - XÃ DƯƠNG TƠ - HUYỆN PHÚ QUỐC - TỈNH KIÊN GIANG
QUY HOẠCH CHI TIẾT XÂY DỰNG KHU DU LỊCH VỆ NỮ (VENUS ISLAND RESORT) - TỶ LỆ 1/500
BẢN ĐỒ QUY HOẠCH TỔNG MẶT BẰNG SỬ DỤNG ĐẤT

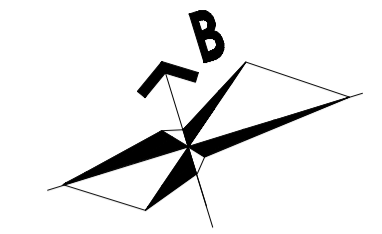

- KÍ HIỆU:**
- ĐẤT KHÁCH SẠN
 - ĐẤT BUNGALOW LOẠI 1
 - ĐẤT BUNGALOW LOẠI 2
 - ĐẤT BUNGALOW LOẠI 3
 - ĐƯỜNG GIAO THÔNG
 - ĐƯỜNG GIAO THÔNG NỘI BỘ
 - CÂY XANH
 - SÚỐI
 - BÃI CÁT
 - RANH QUY HOẠCH

| DIỆN TÍCH (M ²) | CHỨC NĂNG | | TẦNG CAO TỐI THIỂU | TẦNG CAO TỐI ĐA |
|-----------------------------|----------------|------------------------|--------------------|-----------------|
| | BIỆT THỰ | MẬT ĐỘ XÂY DỰNG TỐI ĐA | | |
| 1.498,30 | 1 | 2 | A2 | |
| | KÍ HIỆU LÔ ĐẤT | | | |

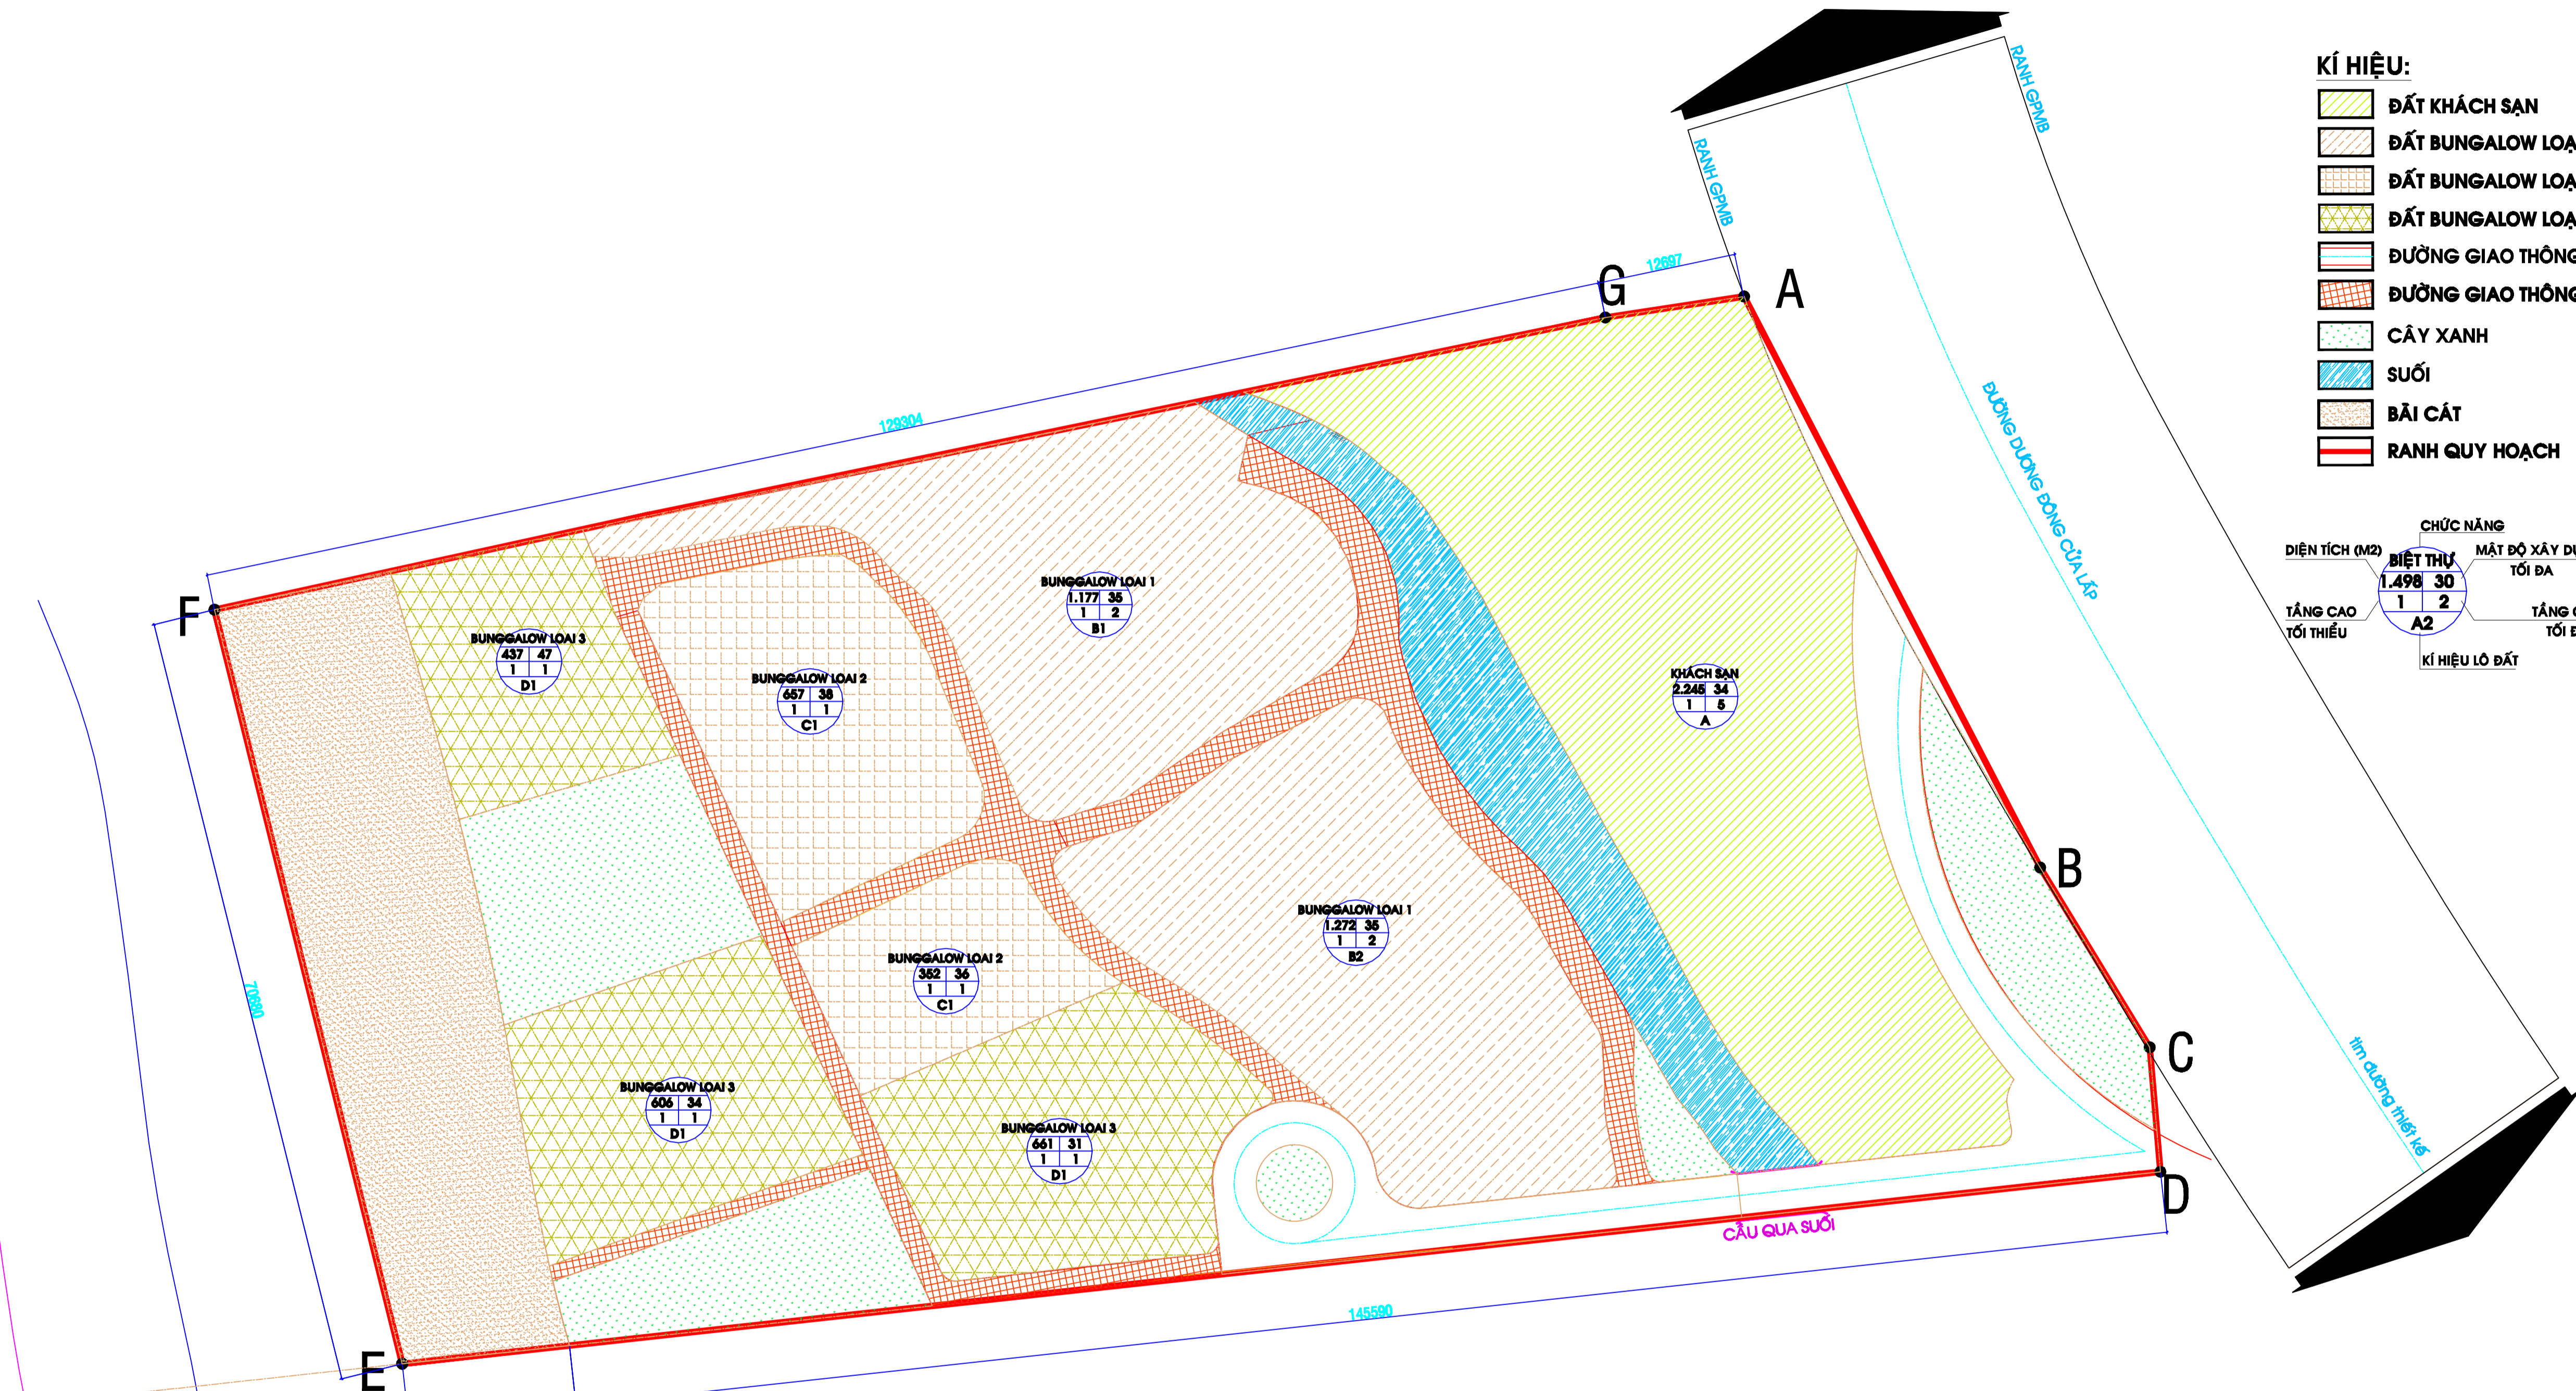

BẢNG THỐNG KÊ DIỆN TÍCH CÁC HẠNG MỤC CÔNG TRÌNH

| STT | HẠNG MỤC | SỐ LƯỢNG (CĂN/ĐƠN VỊ) | DIỆN TÍCH CĂN/ĐƠN VỊ (M ²) | DIỆN TÍCH XD (M ²) | TẦNG CAO XD (TẦNG) | DIỆN TÍCH KHU ĐẤT (M ²) | TỶ LỆ (%) |
|-----|--------------------------|-----------------------|----------------------------------------|--------------------------------|--------------------|-------------------------------------|-----------|
| 1 | KHU KHÁCH SẠN | 1 | 760 | 760 | 5 | 1.853 | 41,02 |
| 2 | KHU BUNGALOW | | | 1.797 | | 5.112 | 35,15 |
| - | BUNGALOW LOẠI 1 | 6 | 134 | 804 | 2 | | |
| - | BUNGALOW 2 | 3 | 126 | 378 | 1 | | |
| - | BUNGALOW 3 | 3 | 205 | 615 | 1 | | |
| 3 | ĐẤT GIAO THÔNG ĐỐI NGOẠI | | | | | 921 | |
| 4 | ĐẤT GIAO THÔNG NỘI BỘ | | | | | 1.790 | |
| 5 | ĐẤT CÂY XANH | | | | | 494 | |
| 6 | ĐẤT BÃI CÁT | | | | | 1.165 | |
| 7 | ĐẤT MẶT NƯỚC | | | | | 583 | |
| | TỔNG CỘNG | | | 2.557 | | 11.918 | 21,46 |

CƠ QUAN PHÊ DUYỆT:
 BAN QUẢN LÝ ĐẦU TƯ PHÁT TRIỂN ĐẢO PHÚ QUỐC

KHU TRỌNG QUẢN KẾ HOẠCH: NGÀY: .../.../2011
 CƠ QUAN THỦY QUYẾ:
 BAN QUẢN LÝ ĐẦU TƯ PHÁT TRIỂN ĐẢO PHÚ QUỐC
 PHÒNG QUY HOẠCH

KHU TRỌNG MÀO CÁN BỘ: NGÀY: .../.../2011
 CHỦ MÀU TỬ:
 CÔNG TY CỔ PHẦN THẮC BẠC

KHU TRỌNG SỬ TRUYỀN KẾ: NGÀY: .../.../2011
 CÔNG TRÌNH - ĐỊA ĐIỂM:
 QUẢN LÝ KHU DU LỊCH VỆ NỮ (VENUS ISLAND RESORT-TL1/500)
 ẤP CỬA LẤP - XÃ DƯƠNG TƠ - HUYỆN PHÚ QUỐC - TỈNH KIÊN GIANG

TÊN BẢN VẼ:
BẢN ĐỒ QUY HOẠCH TỔNG MẶT BẰNG SỬ DỤNG ĐẤT
 BẢN VẼ: KHỔ: TỶ LỆ 1/500 NGÀY: / /2011
 THIẾT KẾ:
 CHỨC NHIỆM:
 QL. KỸ THUẬT:
 GIÁM ĐỐC:

CÔNG TY
 ĐỊA CHỈ:
 ĐIỆN THOẠI: